


- 1 FACADE 1:200
- 2
- 3
- 4
- 5
- 6
- 7
- 8
- 9

Afkalt Bygherre selv etablere trappe til dette byggelederkontor.

Bemærk øget afstand (180 mm.) mellem moduler pga. foring af afløb

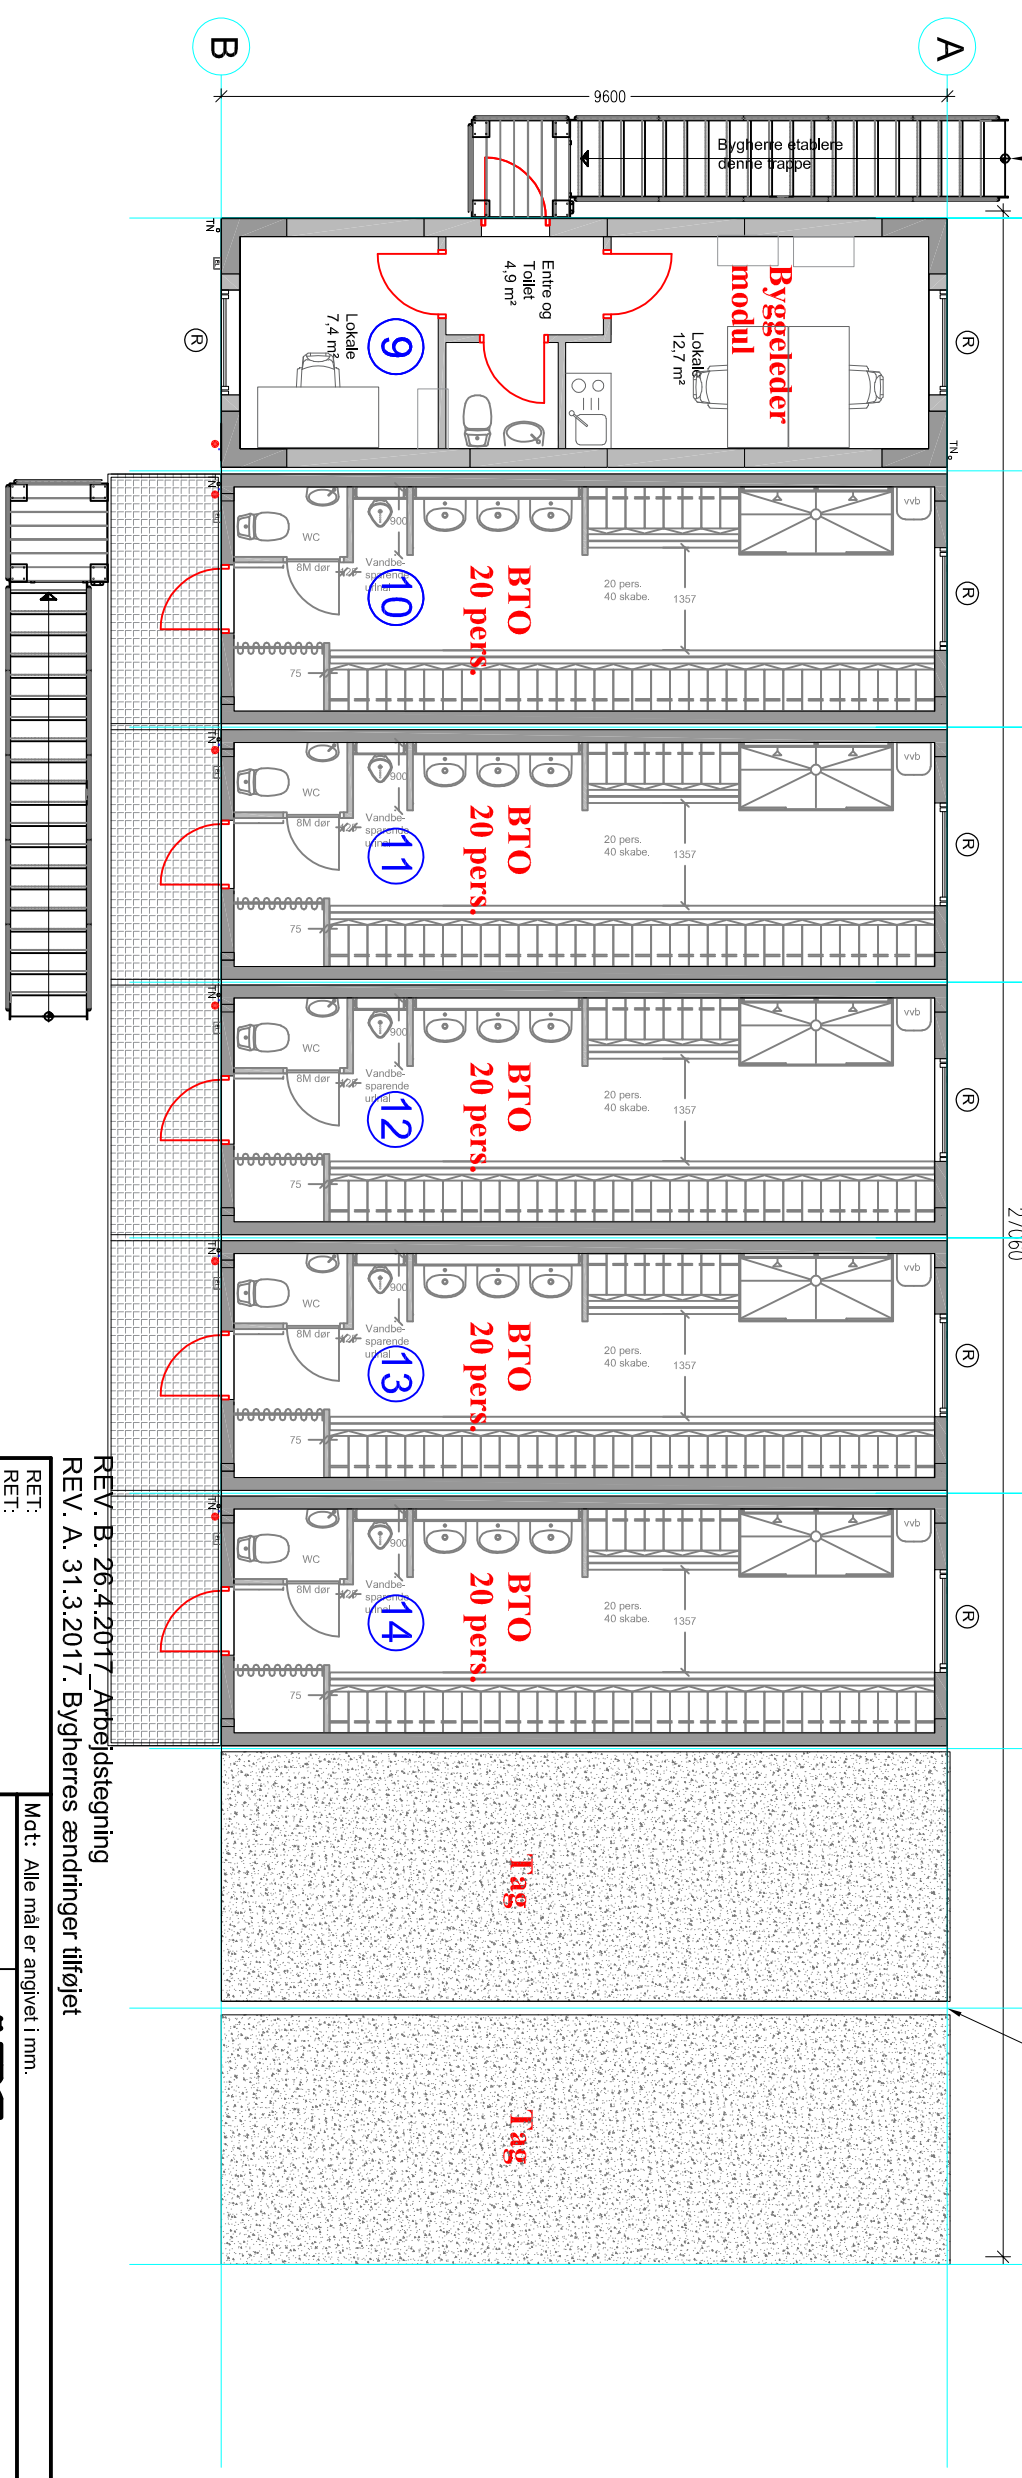

Plan 1.Sal: 194 m²
Mål 1:100

RET:	Mot: Alle mål er angivet i mm.	Sagnr.:	17-577
RET:		mdlestok:	1:200
RET:		AAH	Sign.
RET:		Goek.	KF
RET:		tegn.	KHC
RET:		Dato:	21.3.2017
Denne tegning må ikke forevises eller udleveres i original eller kopi til nogen person eller noget firma uden forudgående godkendelse fra ABC-Pavilloner		Tegn. nr. 2-02B	
REV. B. 26.4.2017 Arbejdstegning REV. A. 31.3.2017. Bygherres ændringer tilføjet			

Plan Skurby
Mål 1:100
Facader
Mål 1:200

Mot: Alle mål er angivet i mm.
ABC Pavilloner A/S
 Sønderkrogevej DK-8600 Silkeborg
 Tlf.nr.: +45 8681 2630 Tlf.nr.: +45 8681 2261
 Benævnelser: **Plan og Facadetegning**
Skurby 1 Salsplan
6 maxi-moduler BTO