


**- TAGKONSTRUKTION: 442mm U= 0,14**

2 lag tagpap  
 12 mm vandfast krydsfiner  
 45x 120 mm kileskåret regel med 1:40 c/c 600mm  
 45mm mineraluld A37  
 45x68mm lægte  
 2x 95mm Knauf A37  
 45x195mm tagspær c/c 600mm  
 Dampspærre 0.2mm  
 22mm forskalling  
 25mm Heraklit fin med fas

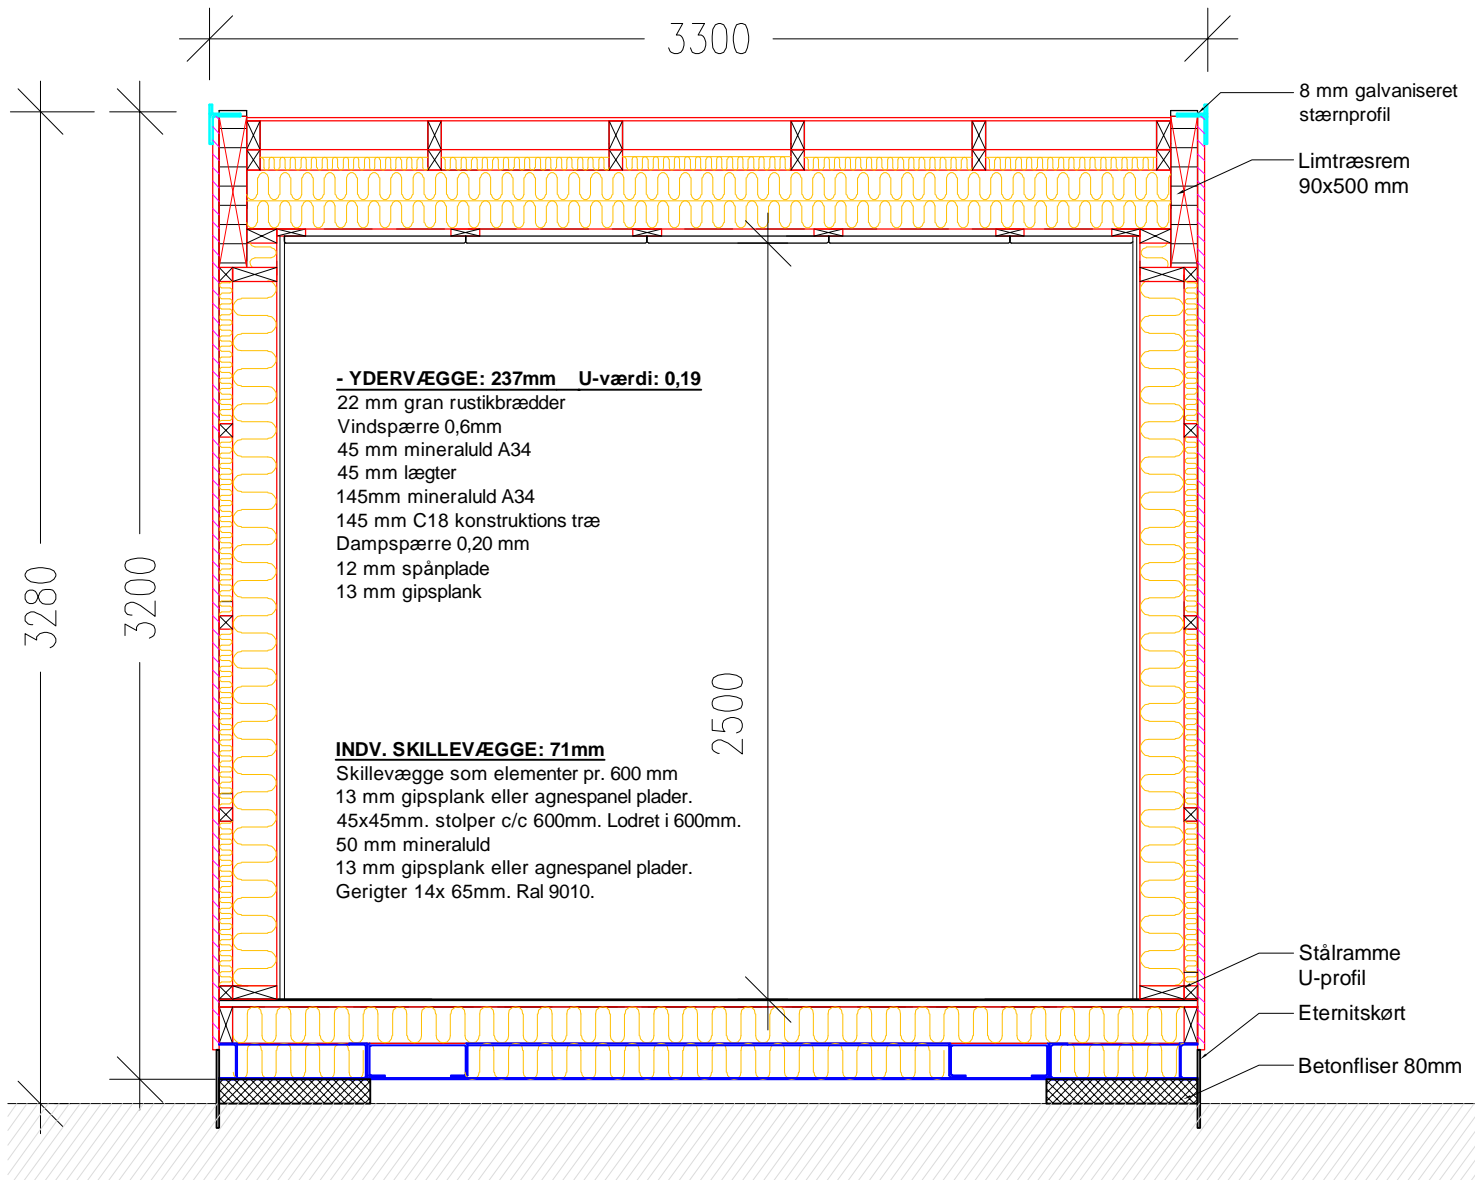

**- BUNDKONSTRUKTION: 265 mm U-værdi: 0,18**

2,5mm linoleum Mamorette DLW 121-053 (standart)  
 -Kan også leveres med 2,0mm Terkett Granit  
 22mm gulvspånplader  
 Dampspærre 0,20 mm  
 120 mm mineraluld A37  
 45x120 mm. gulvspær c/c 600mm  
 145x95 mm lægt påmonteret i u-profil til montering af skørt 3 mm fladjern.  
 120 mm mineraluld A37 i ramme  
 Stålramme af 5mm u-profil med gaffel-lommer og  
 0,5mm Alu-zink pl. popnitted på - grundmalet i antracit-grå farve

RET:	Måt: Alle mål er angivet i mm.	Sag.nr. -
RET:	  Fundervej 44 DK-7442 Engesvang Telefon: +45 8681 2630 Telefax: +45 8681 2261	målestok: <b>A4H</b> Sign. Dato. Godk. DV 05.07.2018 tegn. DV 05.07.2018
Denne tegning må ikke forevises eller udleveres i original eller kopi til nogen person eller noget firma uden forudgående godkendelse fra ABC-Pavilloner		Benævnelse: <b>Maxi flex Modul</b> BTO Tværsnit